

Canton de SAINT REMY  
Département de SAONE ET LOIRE

**Objet : ALIGNEMENT DE PROPRIÉTÉ – RUE GEORGE SAND**

Le Maire de la Commune de Saint-Rémy,

Vu le Code général des collectivités territoriales,

Vu le Code des communes,

Vu le Code général des propriétés des personnes publiques et notamment l'article L.3111-1,

Vu le Code de la voirie routière et notamment les articles L 112-1 à 112-7, L 115-1 à 116-8 et L 141-3, R 112-1 à R112-3, R 115-1 à 116-2 et R 141-1 à 141-10,

Vu l'arrêté préfectoral du 18 juin 1964 portant réglementation sur la conservation et la surveillance des voies communales,

Vu la loi n°82-213 du 2 mars 1982 modifiée, relative aux droits et libertés des communes, des départements et des régions,

Vu le plan de délimitation du 24 juillet 2025 du cabinet Pierre Bouvier (géomètre expert),

**D E C I D E**

**ARTICLE 1 :**

L'alignement de la Rue George Sand, au droit des parcelles cadastrées AD n°120, AD n°121, AD n°122, AD n°123, AD n°124 et AD n°125 est matérialisé par les points P1 à P26, tels que positionnés sur le plan ci-annexé.

**ARTICLE 2 :**

Il sera rendu compte de la présente décision lors de la prochaine réunion du Conseil Municipal, conformément aux dispositions de l'article L. 2122-22 du Code Général des Collectivités Territoriales.

**ARTICLE 3 :**

Madame la Directrice Générale des Services est chargée de surveiller l'exécution de la présente décision.

**ARTICLE 4 :**

Cette décision peut être contestée dans les 2 mois à compter de sa notification, soit auprès de Madame le Maire pour un recours gracieux, soit auprès du Tribunal administratif de Dijon qui peut être saisi via l'application Télérecours citoyens accessible sur le site [www.telerecours.fr](http://www.telerecours.fr) pour un recours contentieux.


**ARTICLE 5 :**

La présente décision sera notifiée aux intéressés et publiée, conformément aux dispositions de l'article L.2122-29 du Code Général des Collectivités Territoriales.

Fait à SAINT REMY, le 22 septembre 2025

Florence PLISSONNIER

  
Maire 

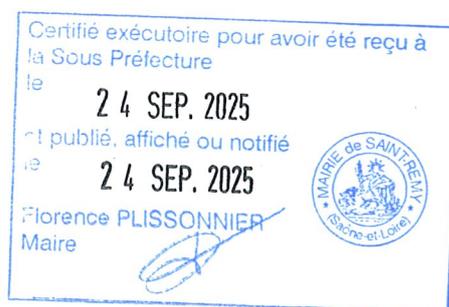

Département de Saône et Loire  
Commune de Saint-Rémy  
Rue George Sand  
**Habellis**  
[www.bouvier-geometre.com](http://www.bouvier-geometre.com)


# PLAN DE DÉLIMITATION ET DE RÉTABLISSEMENT DE LIMITE

Renseignements généraux  
Système de coordonnées RGF 93 - CC47  
REF: 250063 / RG  
24. Juillet 2025  
Echelle: 1/250

**Pierre BOUVIER - Géomètre-Expert**  
Rue Saint Eloi - BP140 - 71305 MONTCEAUX-LÈS-MINES Cedex  
Tel: 03.85.57.25.10 - Fax: 03.85.57.80.36 - E-mail: pierre.bouvier@geometre-expert.fr  
[www.bouvier-geometre.com](http://www.bouvier-geometre.com)

Tableau de signatures - Pour accord sur les limites définies

		Madame Patricia ARGIOLAS
SEMCOA		Monsieur Lucien ARGIOLAS
Commune de Saint Remy		Le Géomètre-Expert M. Pierre BOUVIER

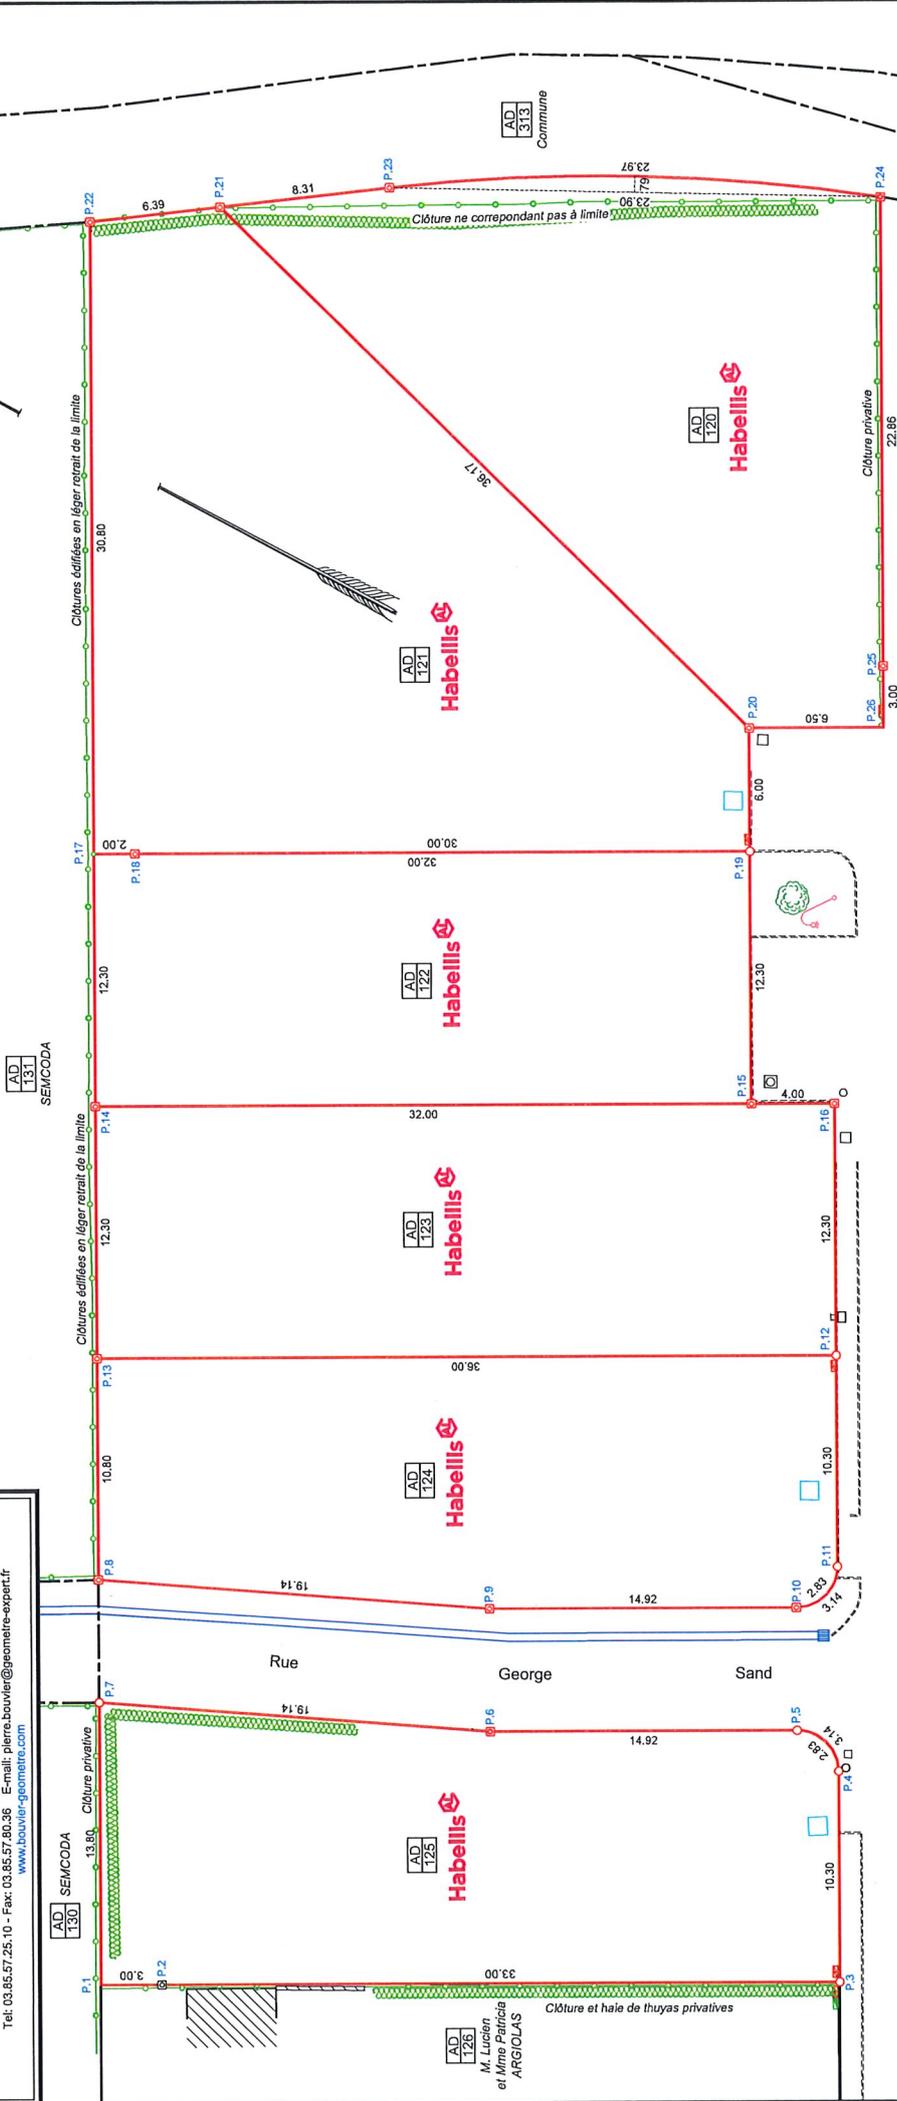

### LEGENDE

- Limite cadastrale (indicative): - - -
- Limite bornée nouvelle // ancienne: — // —
- Clôture: — x —
- Haie - Axe Haie: — x —
- Bord chaussée: - - -
- Borne OGE nouvelle // ancienne: □ // □
- Clou d'arpentage nouveau // ancien: ○ // ○
- Borne en pierre // Piquet: ■ // ■
- Talus: [Symbol]

P.13	1839565,62	617,57,55,63
P.14	1839576,46	617,57,61,75
P.15	1839581,59	617,57,33,55
P.16	1839583,48	617,57,30,03
P.17	1839587,29	617,57,67,57
P.18	1839588,36	617,57,33,37
P.19	1839592,43	617,57,42,21
P.20	1839597,72	617,57,42,21
P.21	1839581,05	617,57,61,87
P.22	1839514,43	617,57,62,13
P.23	1839522,76	617,57,70,02
P.24	1839533,98	617,57,48,71
P.25	1839537,97	617,57,19,34
P.26	1839510,79	617,57,36,48

MAT	X	Y
P.1	1839538,66	617,57,41,46
P.2	1839540,07	617,57,38,82
P.3	1839555,68	617,57,09,74
P.4	1839564,76	617,57,14,61
P.5	1839568,52	617,57,30,46
P.6	1839558,62	617,57,30,46
P.7	1839550,81	617,57,47,89
P.8	1839556,10	617,57,50,82
P.9	1839563,80	617,57,33,30
P.10	1839570,86	617,57,20,16
P.11	1839575,97	617,57,19,34
P.12	1839562,84	617,57,24,21